

Service culturel de Vizille

04 76 78 86 34

Square de la révolution 38220 VIZILLE

culture@ville-vizille.fr

www.sortiravizille.com

CAPACITÉ

302 places assises.

SCÈNE

Espace de jeu : ouverture 13m, profondeur 8m

Espace total avec circulations : ouverture 18 m

LUMIÈRES

46 circuits de 2kw : 36 circuits grill + 10 circuits sol (Gradateurs Micropack ADB)

Eclairage du public : commande indépendante des gradateurs depuis régie (avec tempo. de 20 sec)

pupitre ZERO 88 Jester 24 (24/48) et Pc avec ONYX d'Obsidian

PC 2kw x6 fresnels Scena

PC 1kw x22 Juliat

Pars 64 1Kw x33

Découpes 614 SX x6 1Kw Juliat + **Découpes 614 S x3** 1Kw Juliat

Pars à led x16 RGB FullKolor Starway 14x3w

Pars à led RGBWA x3 Cameo Flat PRO PAR Can 12x10W - 15.000 lux, angle de départ de 30°

Pars à led RGBWAUV x4 Cameo Studio 12x12W Bk - angle de départ de 25° (55W)

Pars 64 à led x5 Stairville Z100m - lampe COB avec zoom manuel

Pars led robotisés x4 Varytec Hero Wash 715

Pars led robotisés x3 Varytec Hero Wash 300FC

Lyres x4 Varytec Hero 60

Blinders x2 Flash de 1,2 kw (2 lampes de 650w)

Sunstrips à led x2 RVBAWUV ADJ UB 9H DMX: 6 / 10 / 12 / 18

Vidéo projecteur 5000 lum. EPSON EB-2265U Full HD ouv.object.F/1.5-2.0

Machine à fumée DMX 1500w + **Machine à brouillard** DMX

Pieds individuels projecteur x6 (hauteur max 2,5m)

2 Alim 32 Amp sur scène : à jardin et à cour

4 alim. 16 A 230V directes de chaque côté de la scène

SON

Diffusion Façade : Yamaha : DXR 12 x2 + sub DSR 118 x2 = (1100W)

DXR8 x2 pour rattrapage 1/3 fond public

Retours de scène : Yamaha DXR 12 pouces x2

Yamaha DSR 10 pouces x4

Yamaha DXR 8 pouces x3

Console de mixage numérique Beringher X32 avec son stage rack


Micro casque DPA x1

Micros mains HF Shure sm58 GLXD24 x2

D.I x8




Entrée artistes

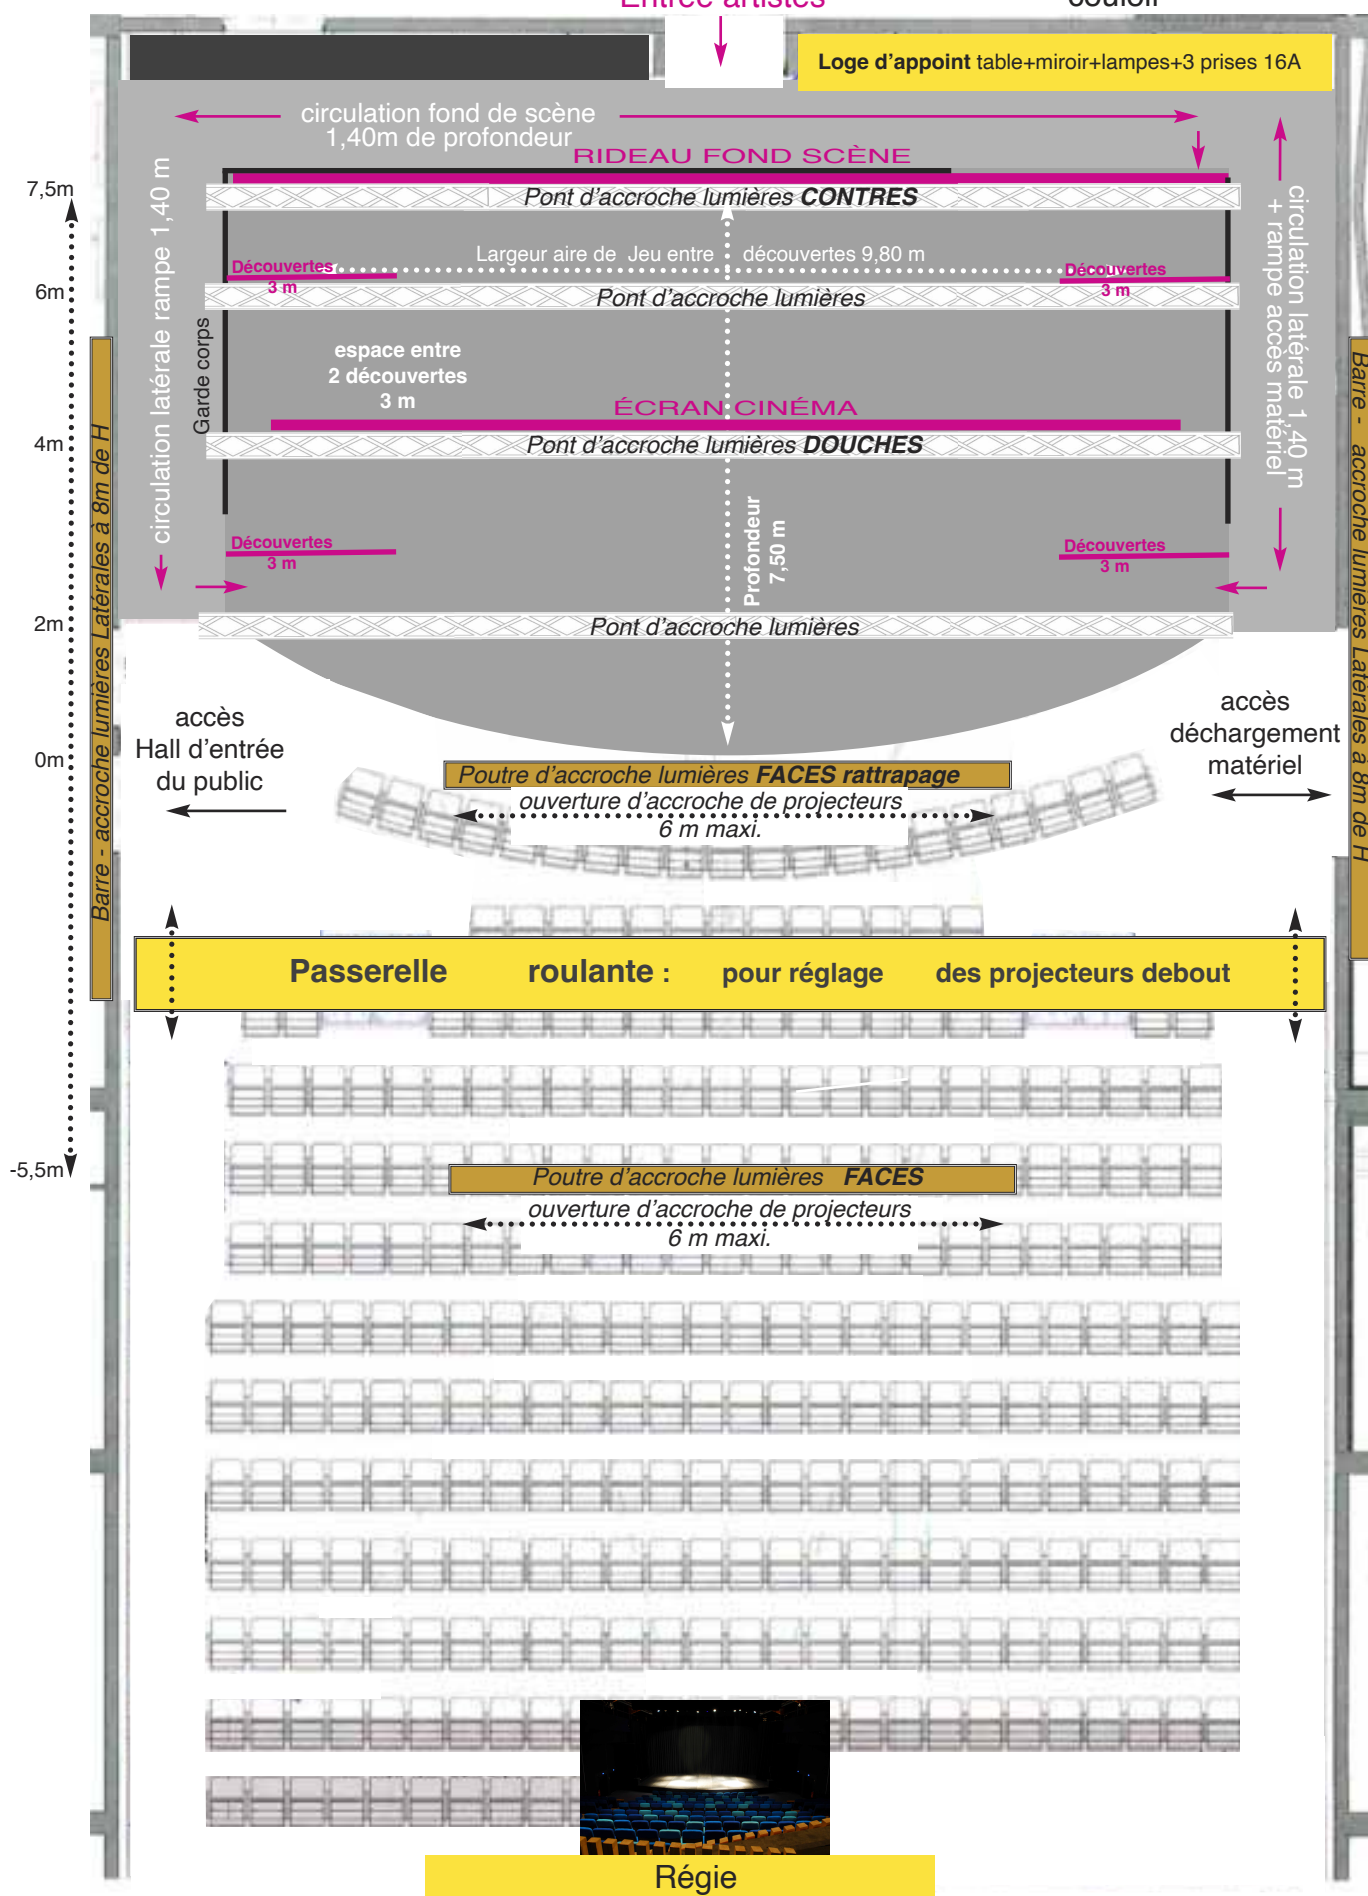


vue de coupe


Profondeur jusqu'au rideau de fond de scène : 7,5m - circulation : 1,40m

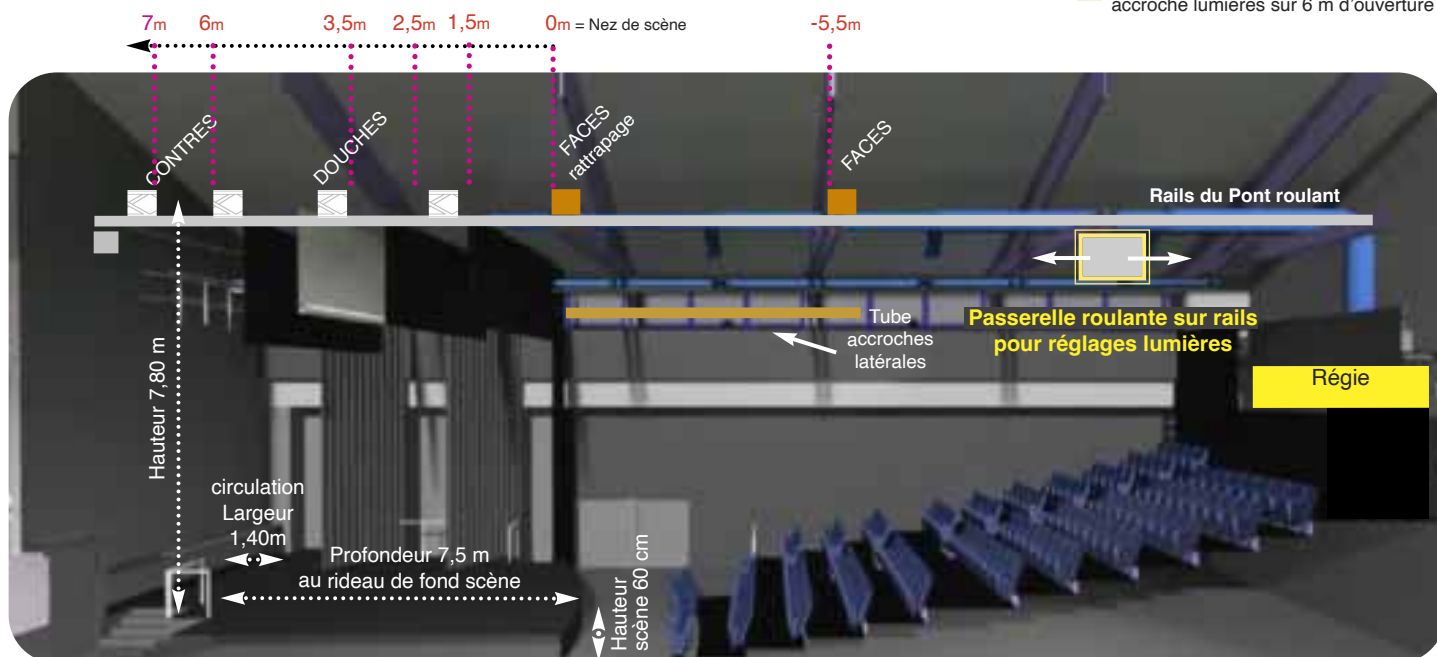

vue régie



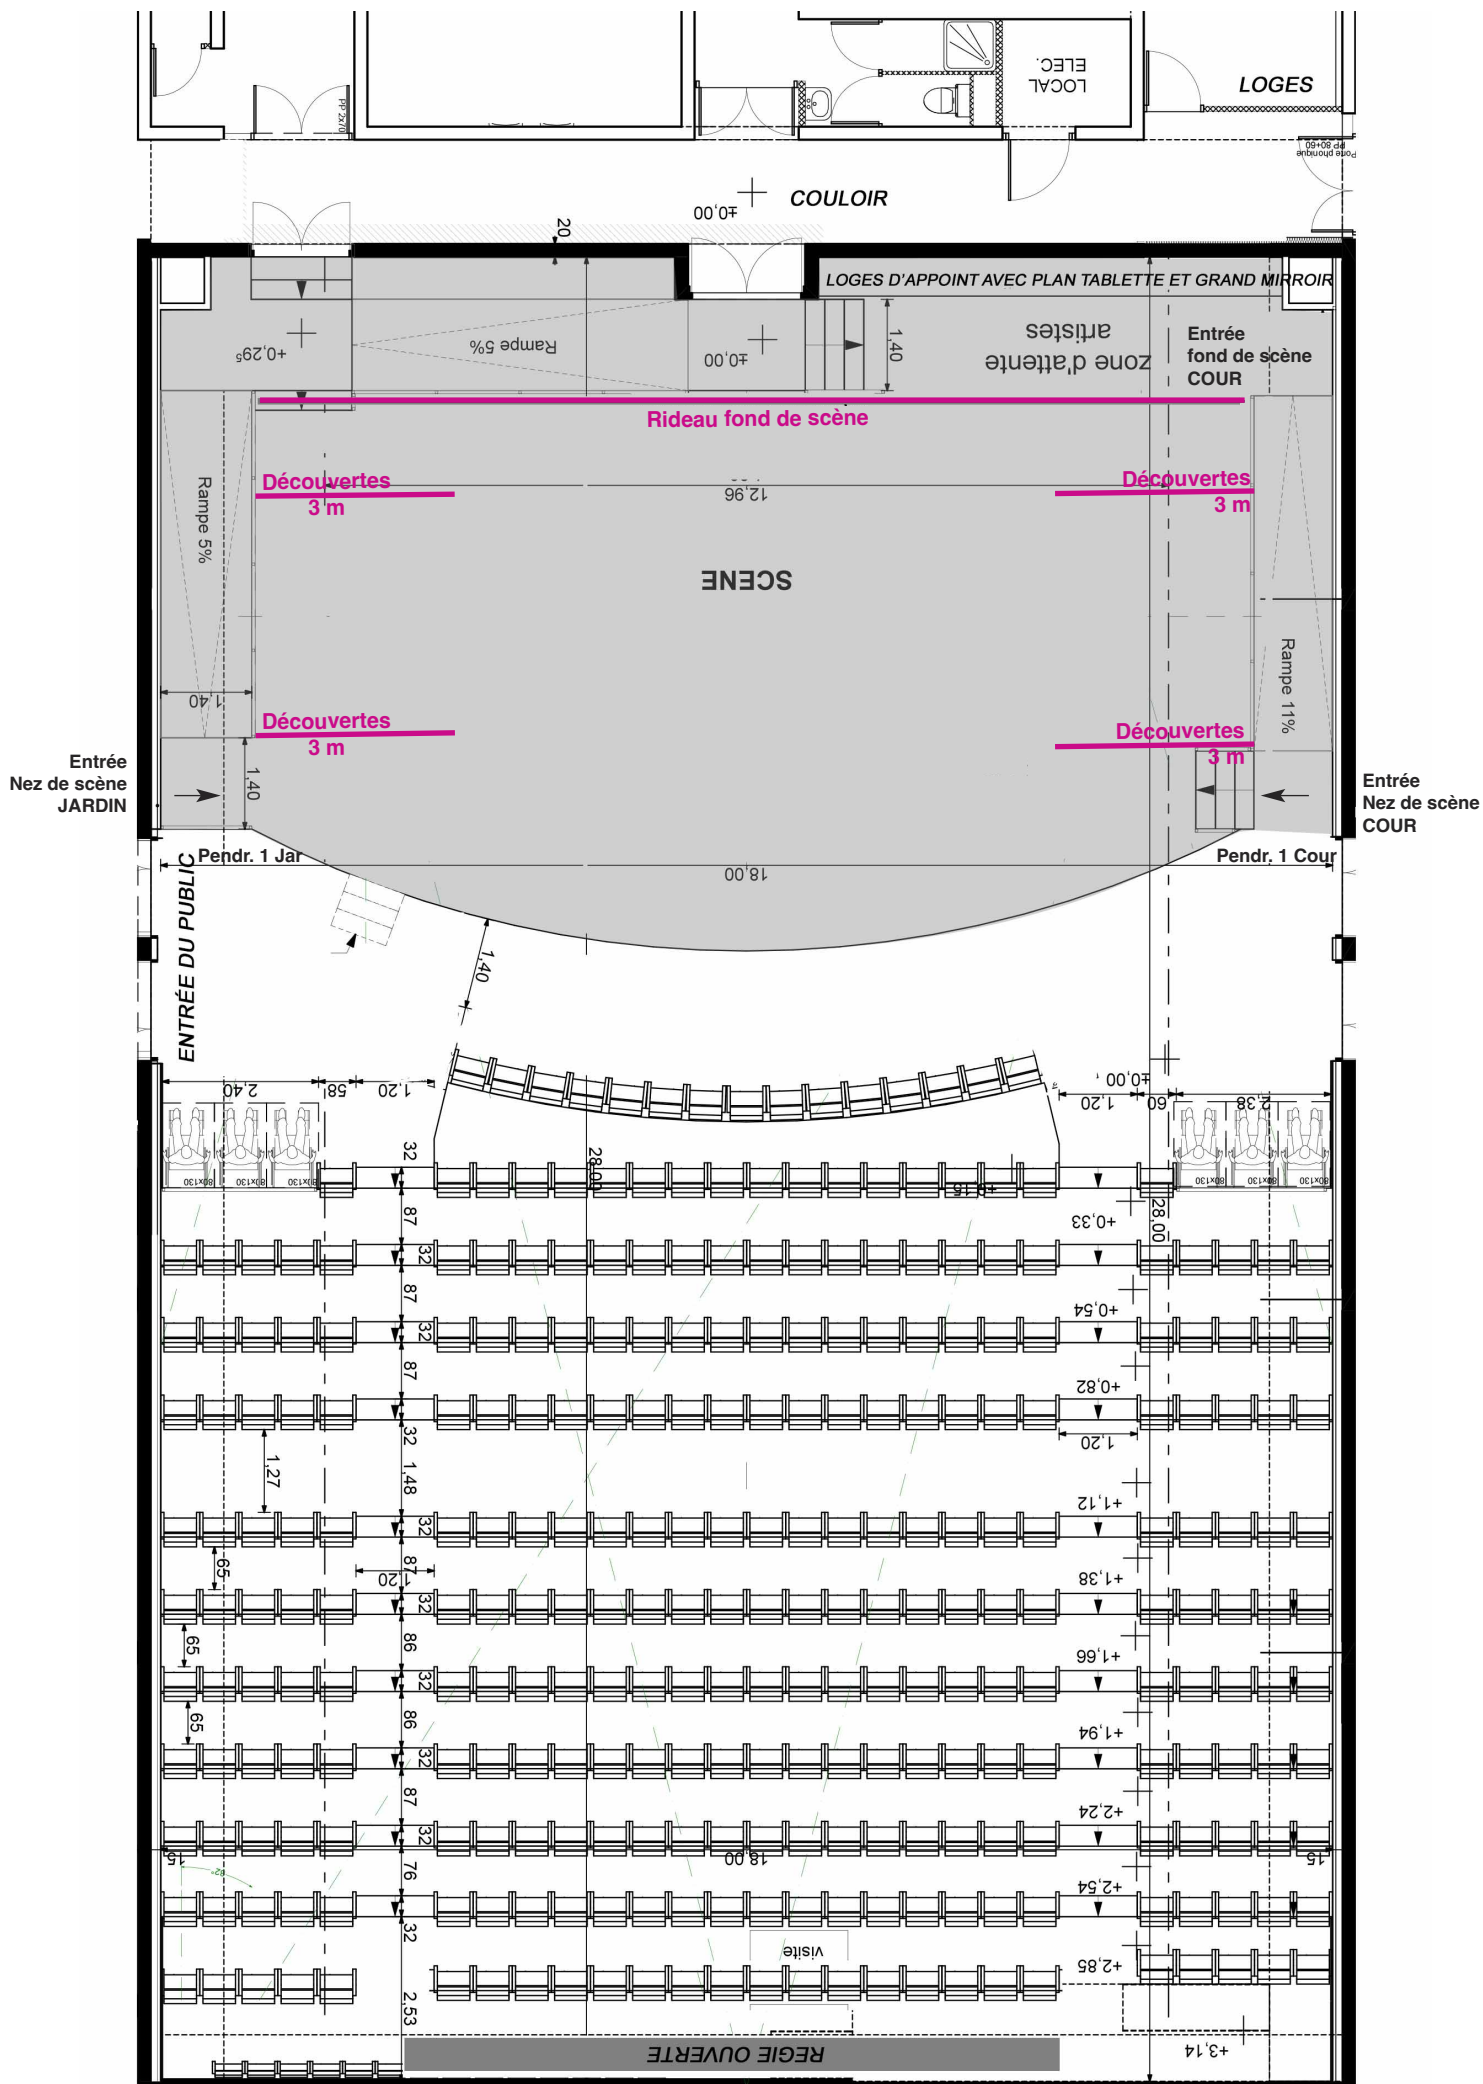

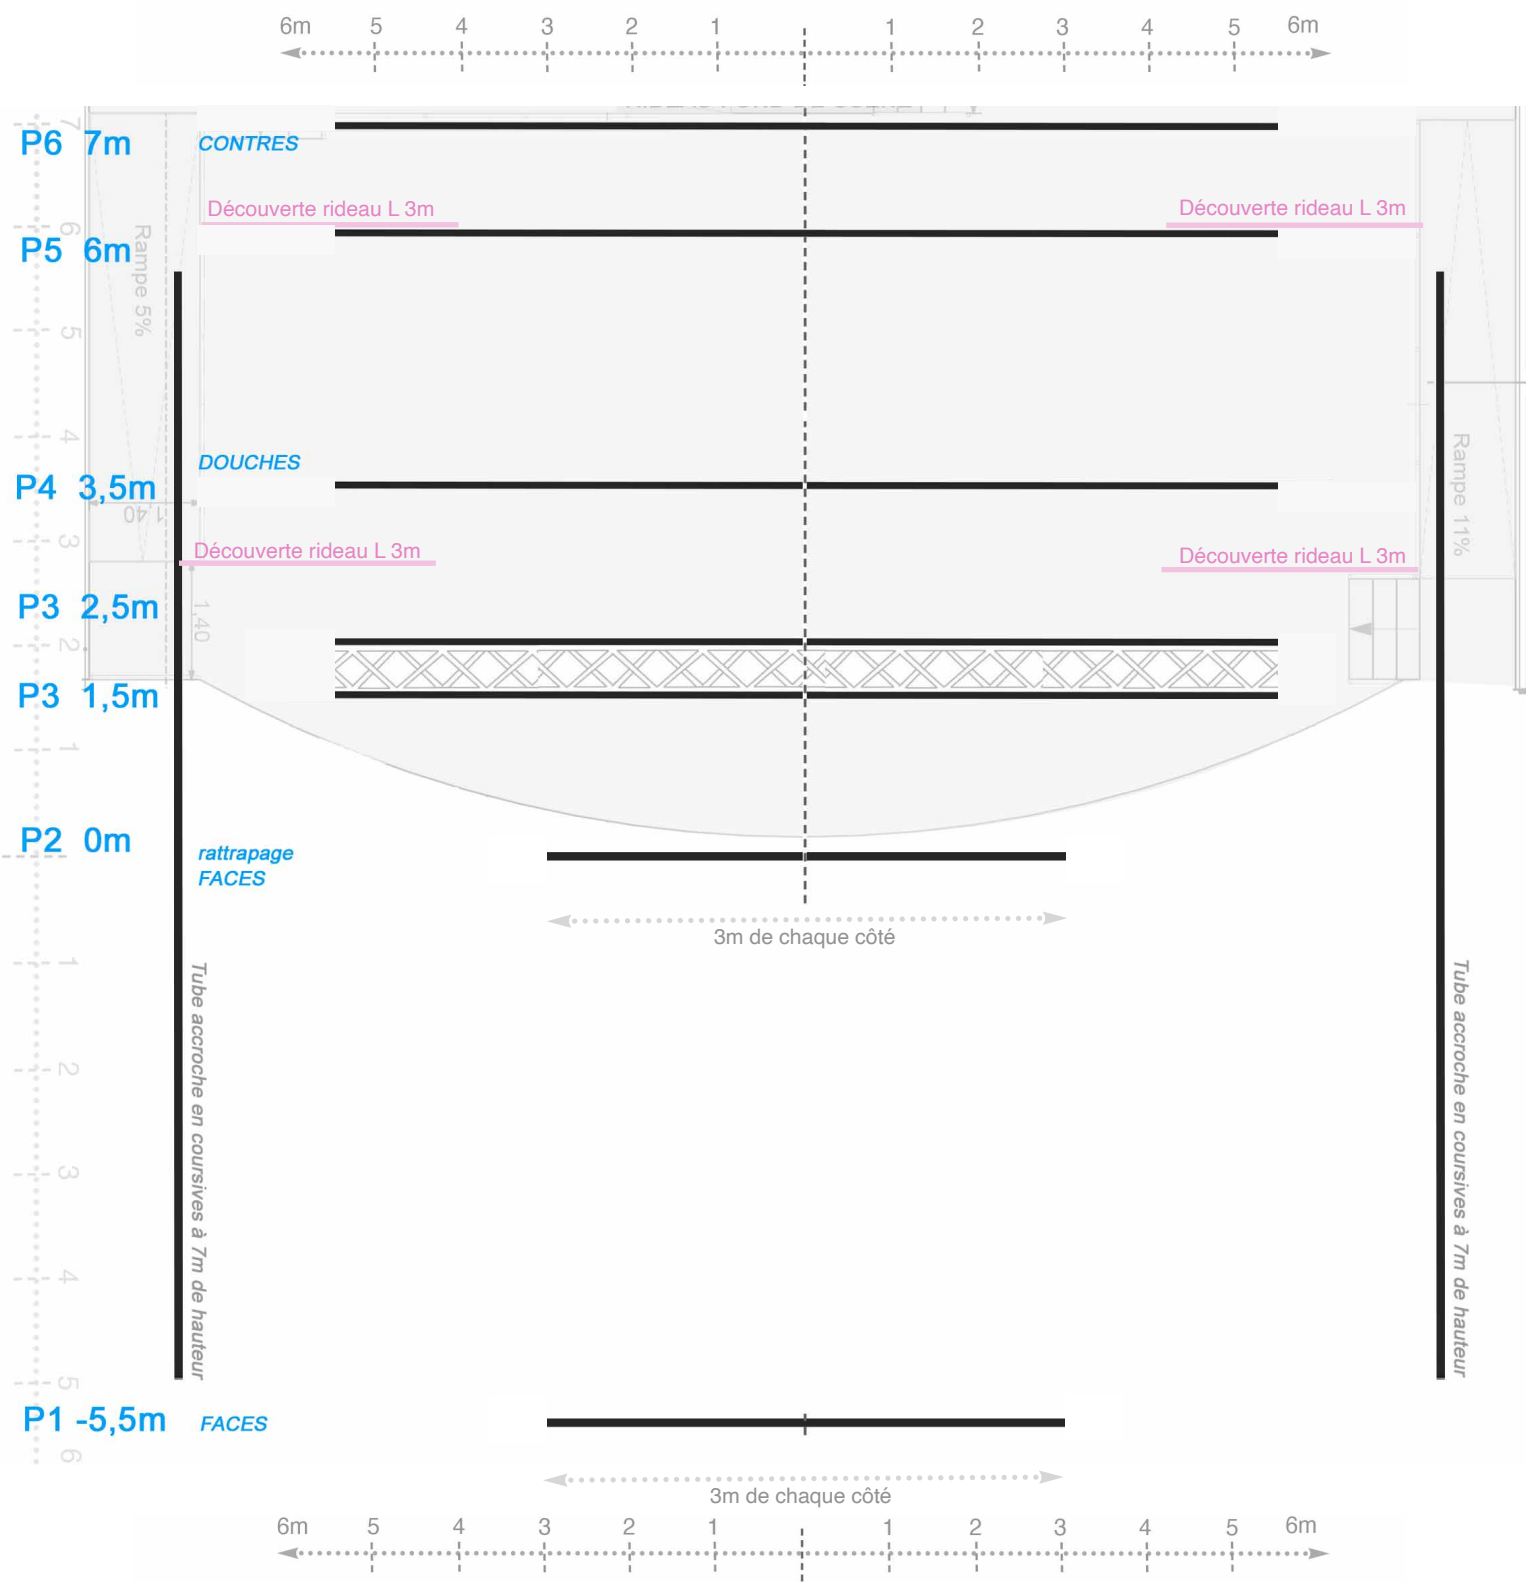

Sur les ponts **P3 P4 P5 P6** les projecteurs doivent être accrochés en drapeau afin de ne pas toucher la passerelle de réglage
Les distances indiquées en bleu à gauche en tiennent compte.

— accroche projecteurs

Scène et circulations

— découvertes rideaux noirs 3m de large