Jeu de Paume Vizille
Ciné - théâtre

Service culturel de Vizille
04 76 78 86 34
Square de la révolution 38220 VIZILLE
culture@ville-vizille.fr
www.vizille-spectacles.fr

CAPACITÉ

302 places assises.

SCÈNE

Espace de jeu : ouverture 13m, profondeur 8m
Espace total avec circulations : ouverture 18 m

LUMIÈRES

46 circuits de 2kw + 8 de 1kw : 40 circuits grill + Sol : 6 circuits de 2kw (Gradateurs Micropack ADB) + 8 circuits 1kw
Eclairage du public : commande indépendente des gradateurs depuis régie (avec tempo. de 20 sec)
pupitre ZERO 88 Jester 24 (24/48) et Pc avec ONYX d'Obsidian (avec remote Ipad) + Blinder Kitten
PC 2kw x6 fresnels Scena **pour la Face**
PC 1kw x22 Juliat
Pars 64 1Kw x30
Découpes 614 SX x5 1Kw Juliat + **Découpes 614 S x3** 1Kw Juliat
Pars à led RGBW **x10 Varytec Event Par** IP65 4in1 14x8W angle de départ de 25°- 7 Ch
Pars à led RGBWA **x3 Cameo Flat PRO PAR Can** 12x10W - 15.000 lux, angle de départ de 30° - 8 Ch
Pars à led RGBWAUV **x4 Cameo Studio** 12x12W Bk - angle de départ de 25° (55W) - 9 Ch
Pars 64 à led x4 Stairville Z100m Aspect Par 64 trad. - lampe COB - zoom manuel
Pars led robotisés x4 Varytec Hero Wash 715
Pars led robotisés avec zoom x6 Varytec Hero Wash 300FC- 15 Ch
Lyres x4 Varytec Hero 60
Blinders x2 Flash de 1,2 kw (2 lampes de 650w)
Sunstrips à led RGBW **x3 Varytec Giga Bar 5 LED** 12x15W
Sunstrips à led RVBAWUV **x2 ADJ UB 9H DMX** 6 / 10 / 12 / 18
Vidéo projecteur 5000 lum. EPSON EB-2265U Full HD ouv.object.F/1.5-2.0
Machine à fumée dmx 1500w + **Machine à brouillard** dmx
Pieds individuels projecteur x6 (hauteur max 2,5m)
2 Alim 32A sur scène à jardin et à cour
2 x 4 alim. 16A 230V directes sur scène (de chaque côté de la scène)

SON

Diffusion Façade : Yamaha : DXR 12 **x2** + sub DSR 118 **x2** = (1100W)
DXR8 **x2** pour rappel 1/3 fond public
Retours de scène : Yamaha DXR 12 pouces **x2**
Yamaha DSR 10 pouces **x4**
Yamaha DXR 8 pouces **x3**
Console de mixage numérique Beringher X32 avec stagerack 32/16 à jardin
Micro serre tête DPA x1 + system HF Senheiser
Micros mains HF Shure sm58 GLXD24 **x2**
Micro Shure sm57 **x1** Paire de micro statique T.Bone **x1**
D.I x6

Salle du Jeu de Paume - Vizille.
Service culturel de Vizille 04 76 78 86 34
culture@ville-vizille.fr wwwvizille-spectacles.fr

vue de haut

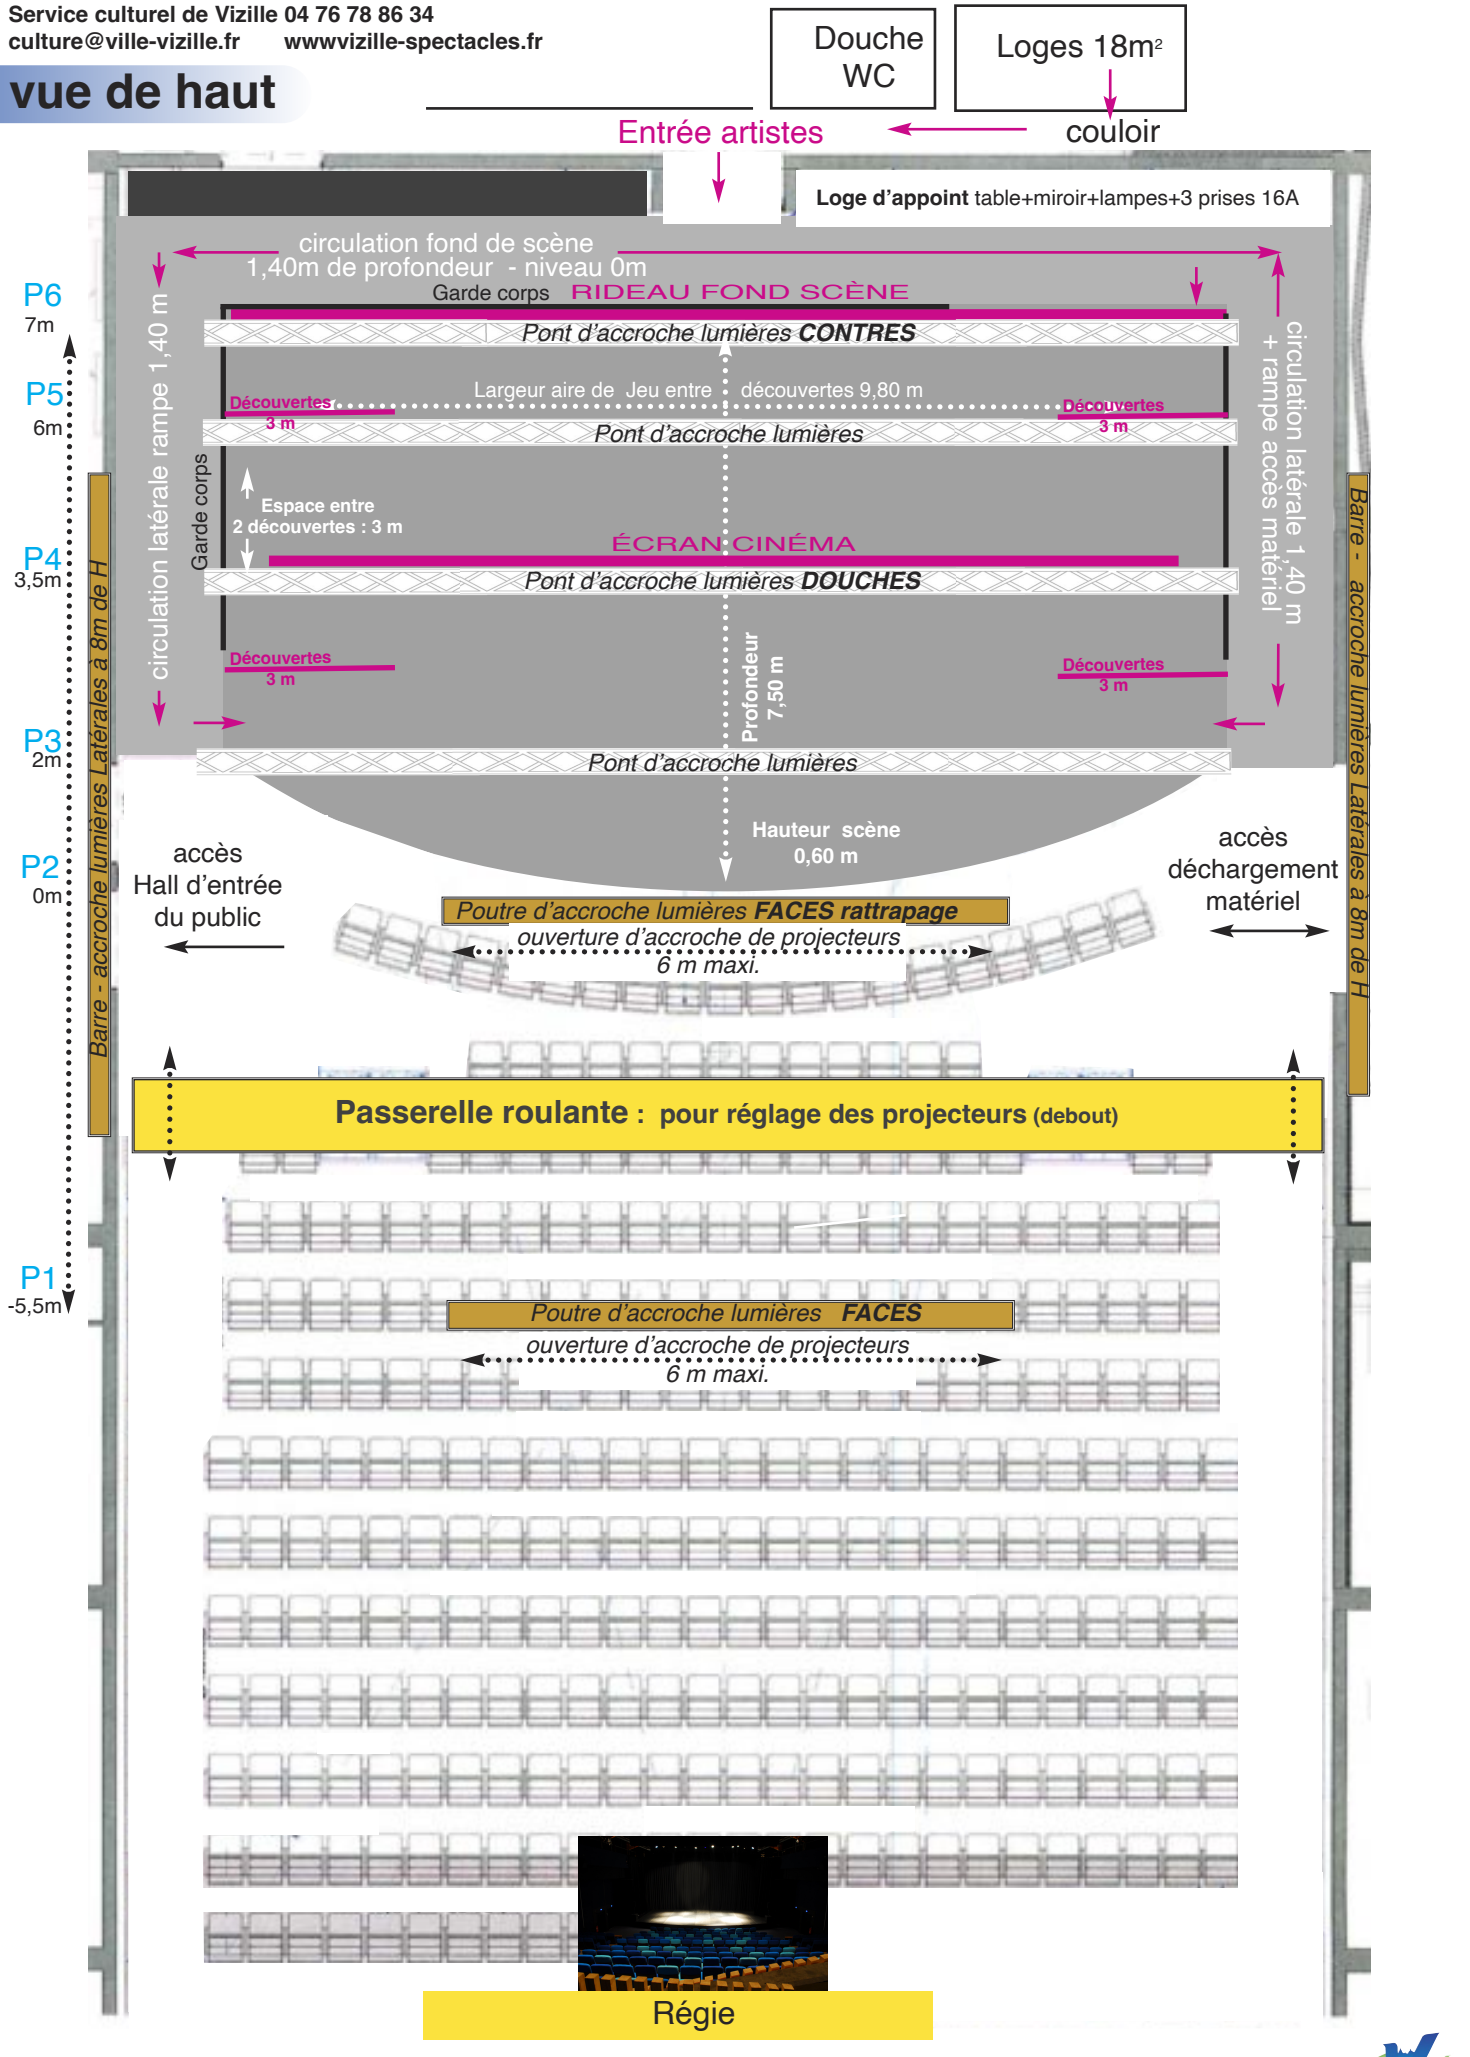

Salle du Jeu de Paume - Vizille.
Service culturel de Vizille 04 76 78 86 34
culture@ville-vizille.fr www.vizille-spectacles.fr

vue de coupe

Profondeur jusqu'au rideau de fond de scène : 7,5m - circulation : 1,40m

Ponts alu de 500
pour accroche projecteurs

Poutres fixes
accroche lumières sur 6 m d'ouverture

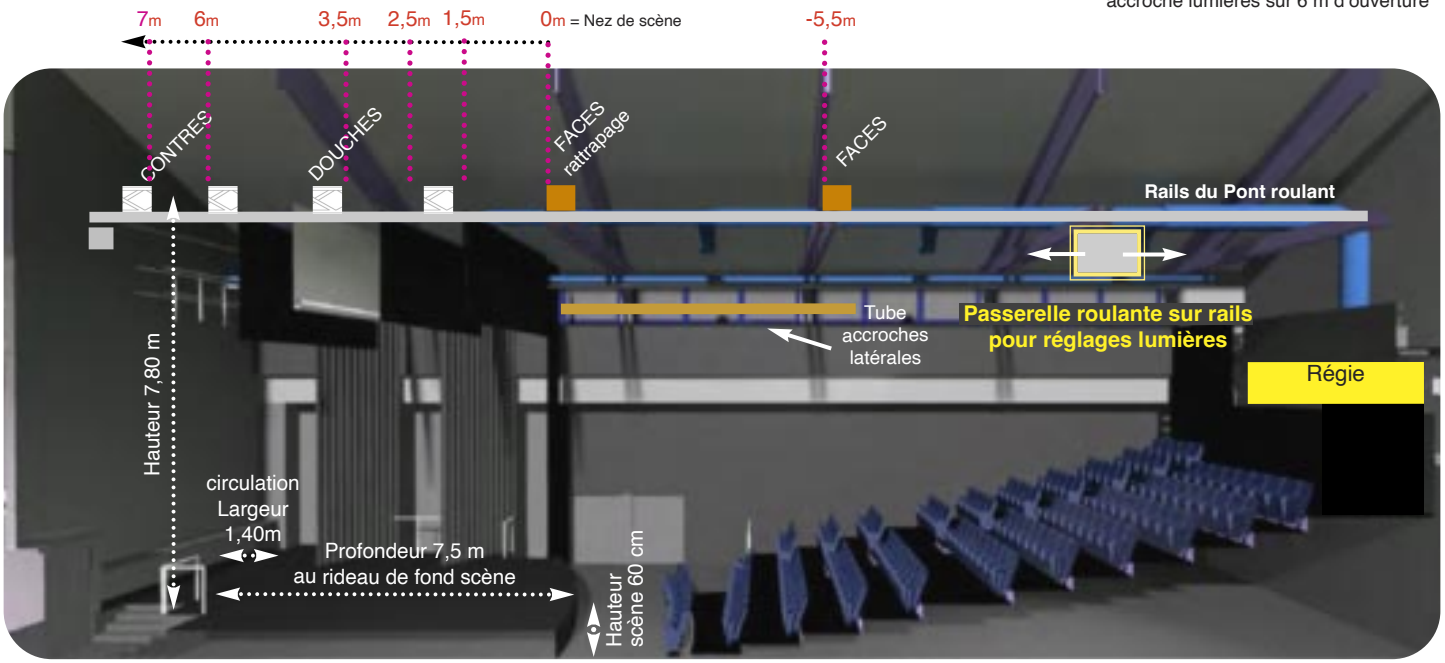

vue régie

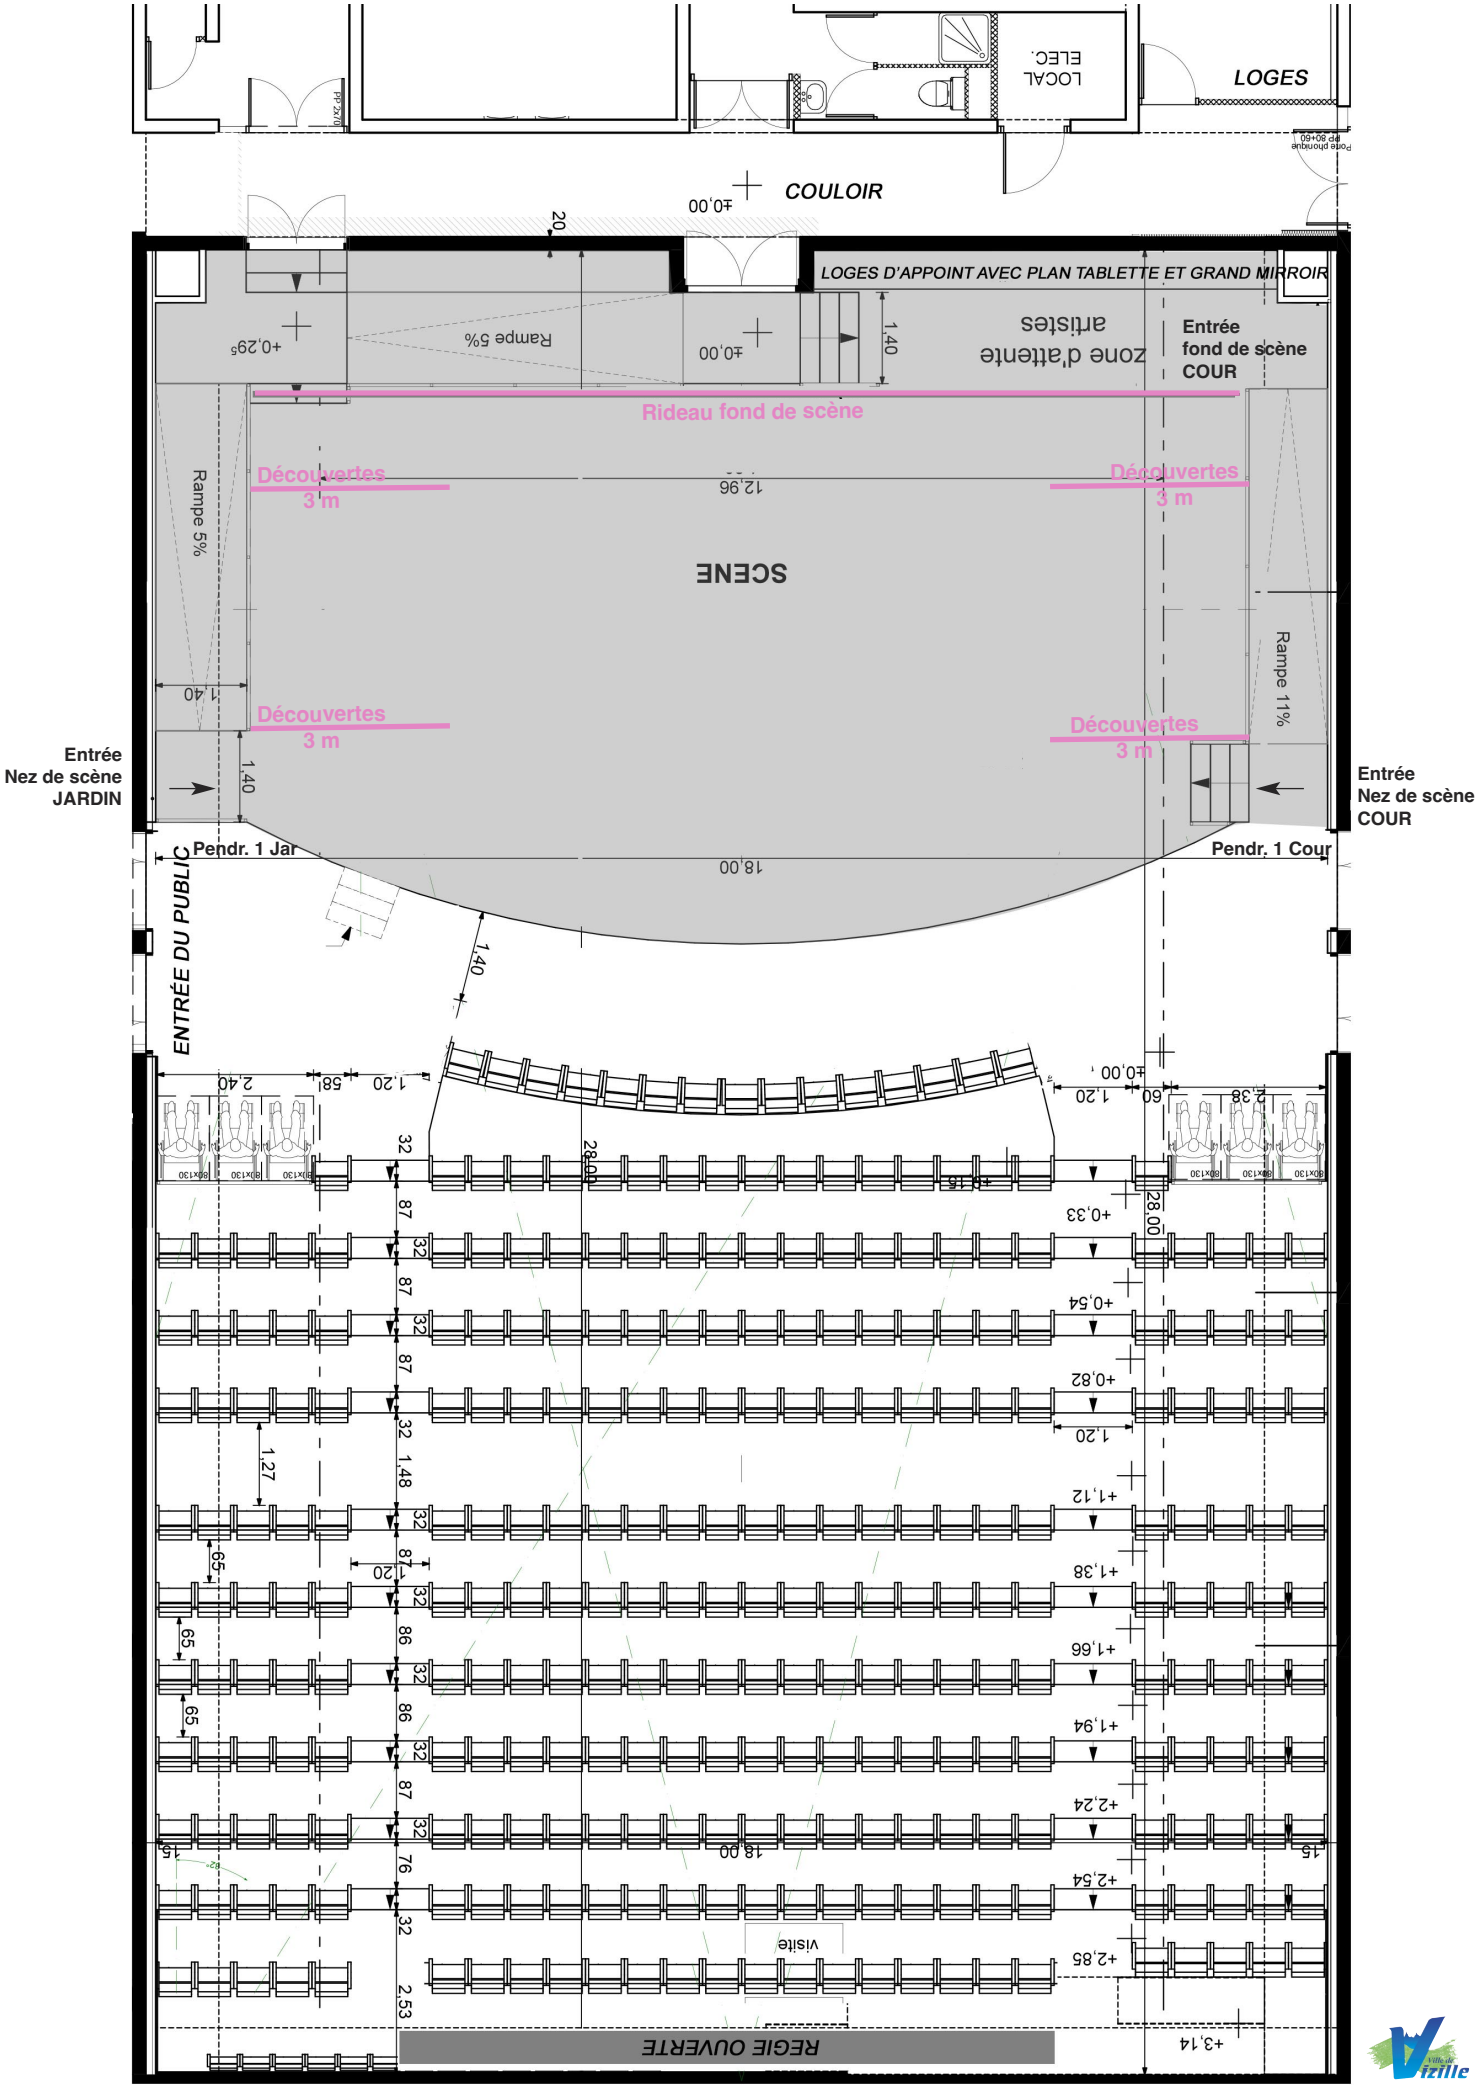
LOGES
LOCAL ELEC.
COULOIR
LOGES D'APPOINT AVEC PLAN TABLETTE ET GRAND MIRROIR
Entrée fond de scène COUR
zone d'attente artistes
Rideau fond de scène
Découvertes 3 m
Découvertes 3 m
Découvertes 3 m
Découvertes 3 m
SCENE
Rampe 5%
Rampe 11%
Entrée Nez de scène JARDIN
Entrée Nez de scène COUR
Pendr. 1 Jar
Pendr. 1 Cour
ENTRÉE DU PUBLIC
REGIE OUVERTE
Visite

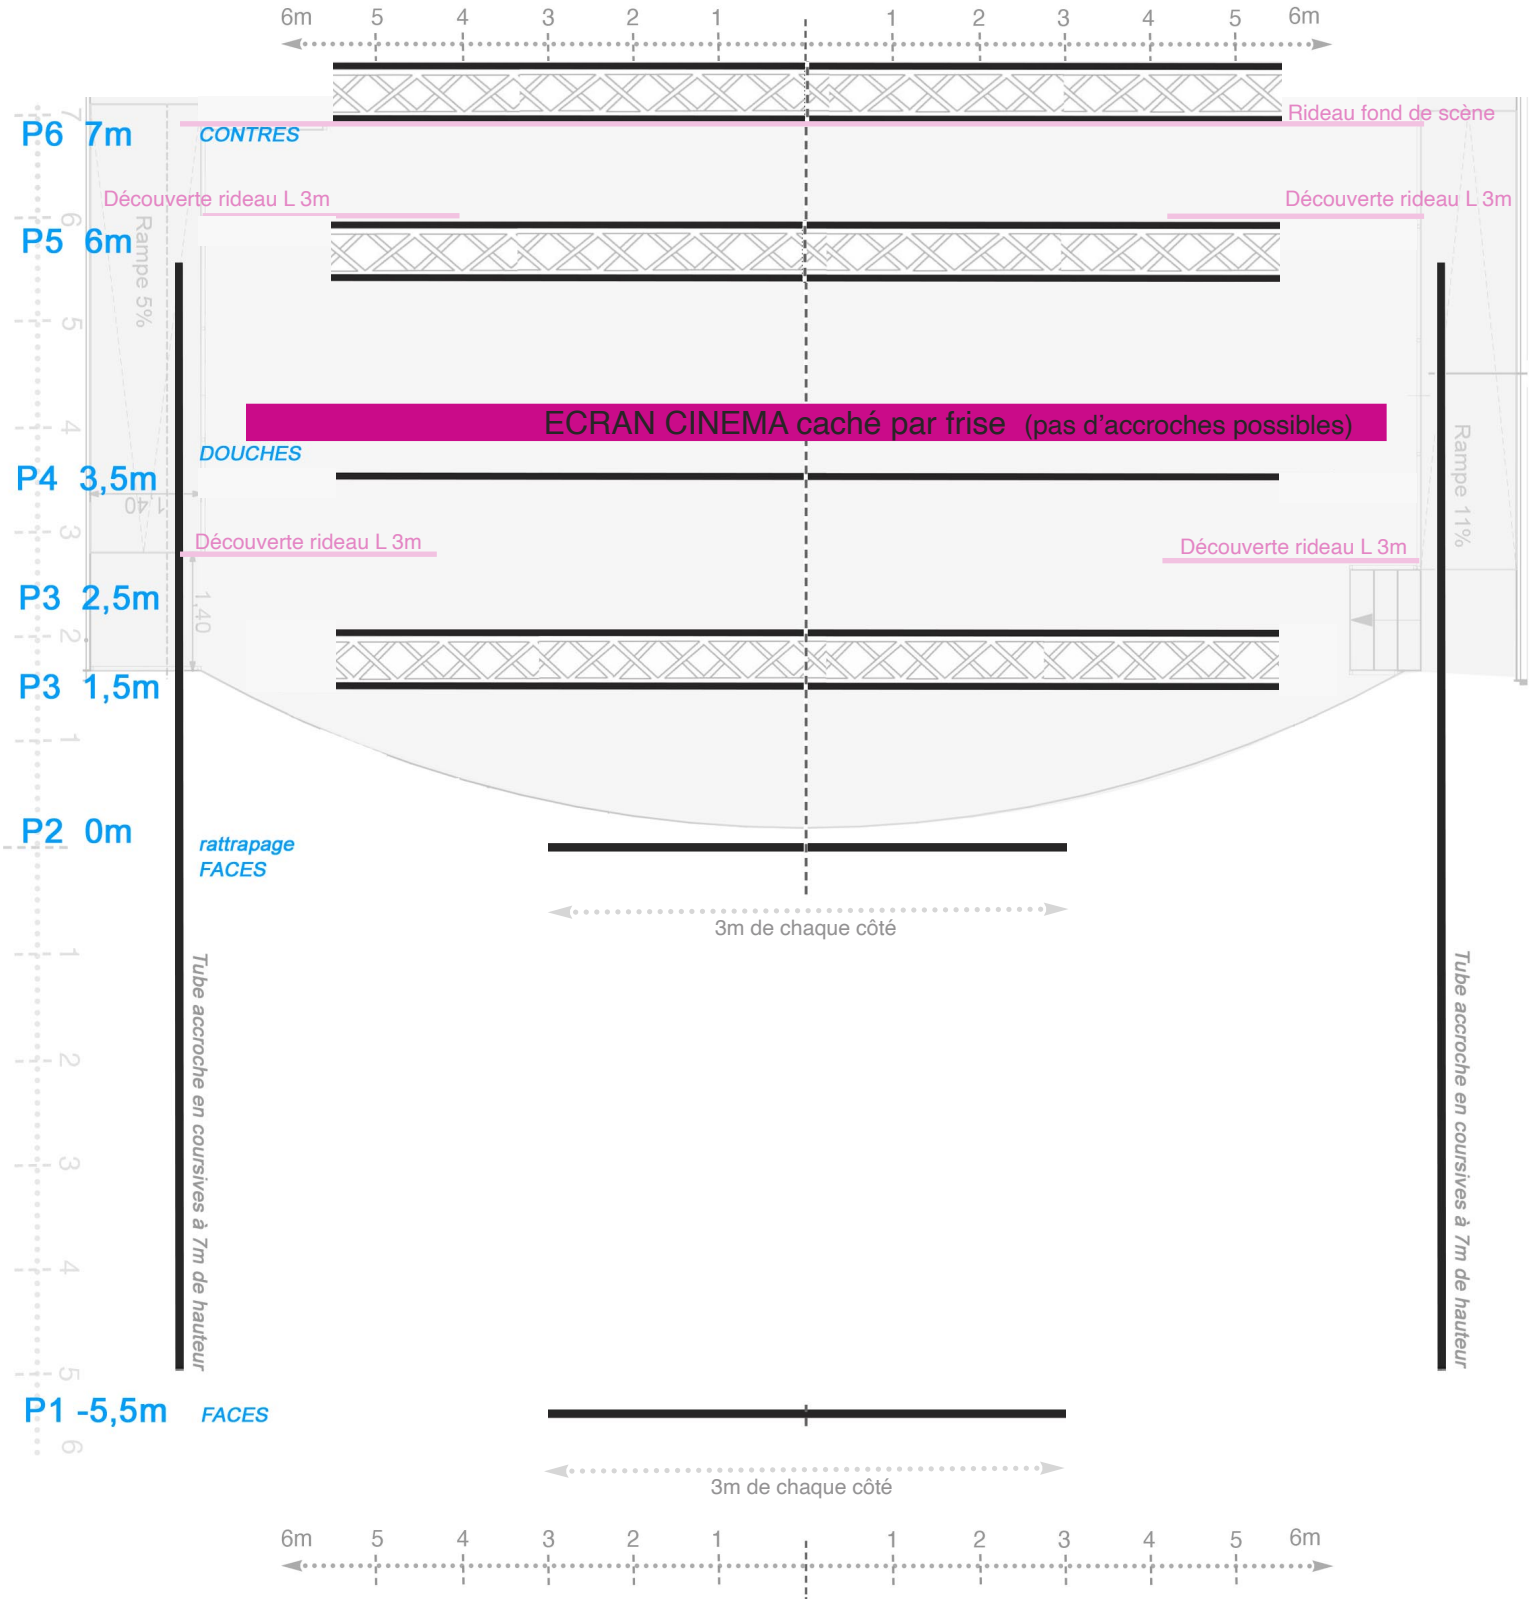

Sur les ponts **P3 P4 P5 P6 P7 les projecteurs doivent être accrochés en drapeau** afin de ne pas toucher la passerelle de réglage

Les distances indiquées en bleu à gauche en tiennent compte.

Légende

- accroche projecteurs
- découvertes rideaux noirs 3m de large
- scène et circulations